


(コンクリート壁参照)

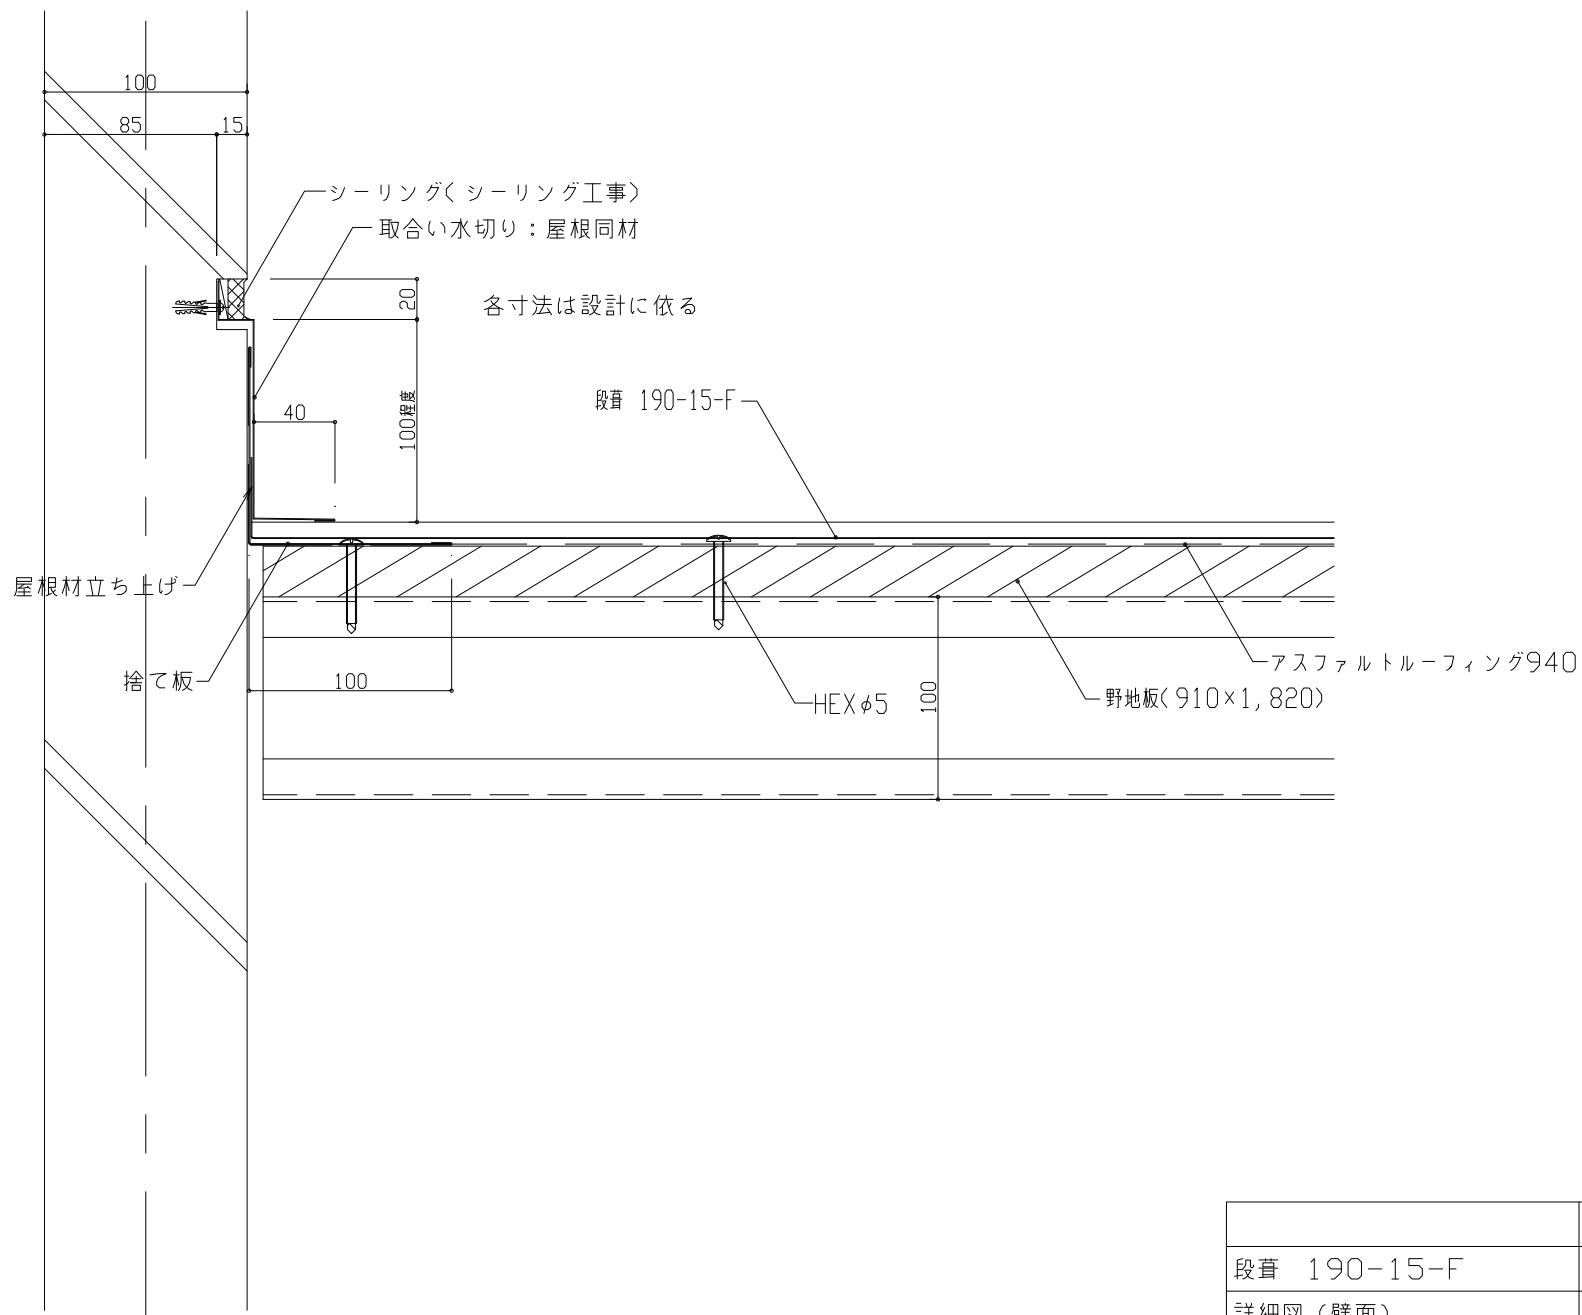

			設計図番
段葺 190-15-F			図面番号 21-007
詳細図(壁面)			縮尺 1/2
棟図	担当	製図	
津熊鋼建株式会社			