




各寸法は設計に依る

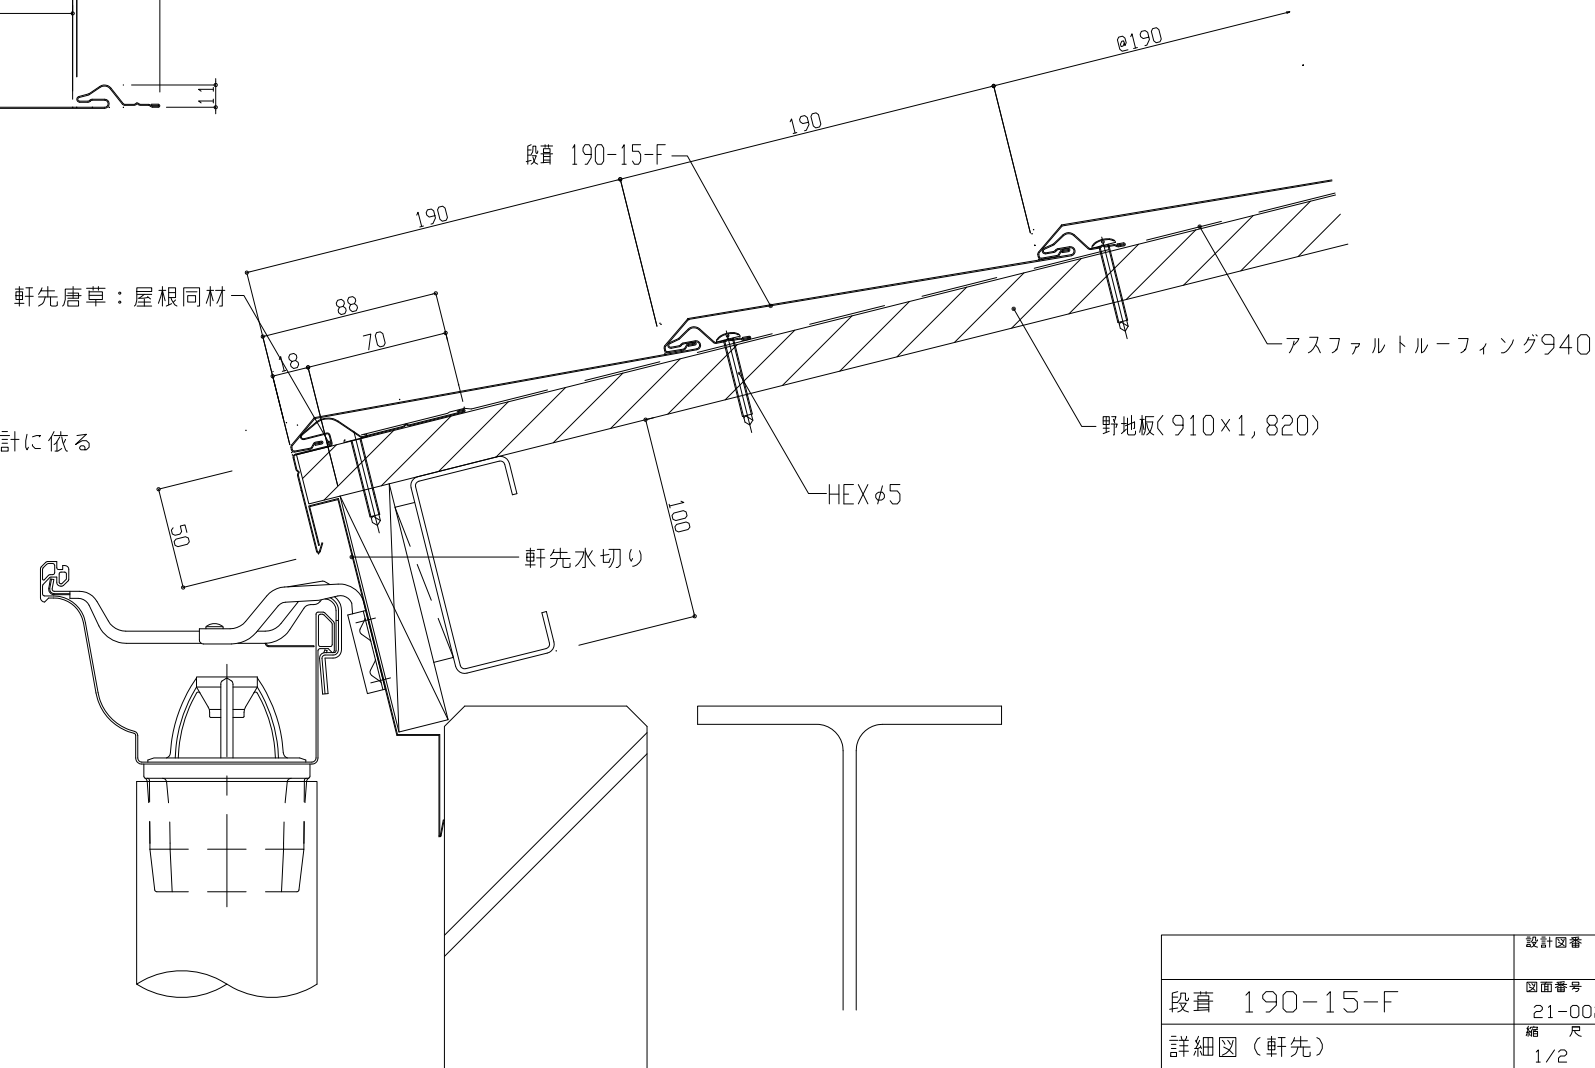

			設計図番
段葺 190-15-F			図面番号 21-002
詳細図(軒先)			縮尺 1/2
様図	担当	製図	
津熊鋼建株式会社			