


(コンクリート壁参照)

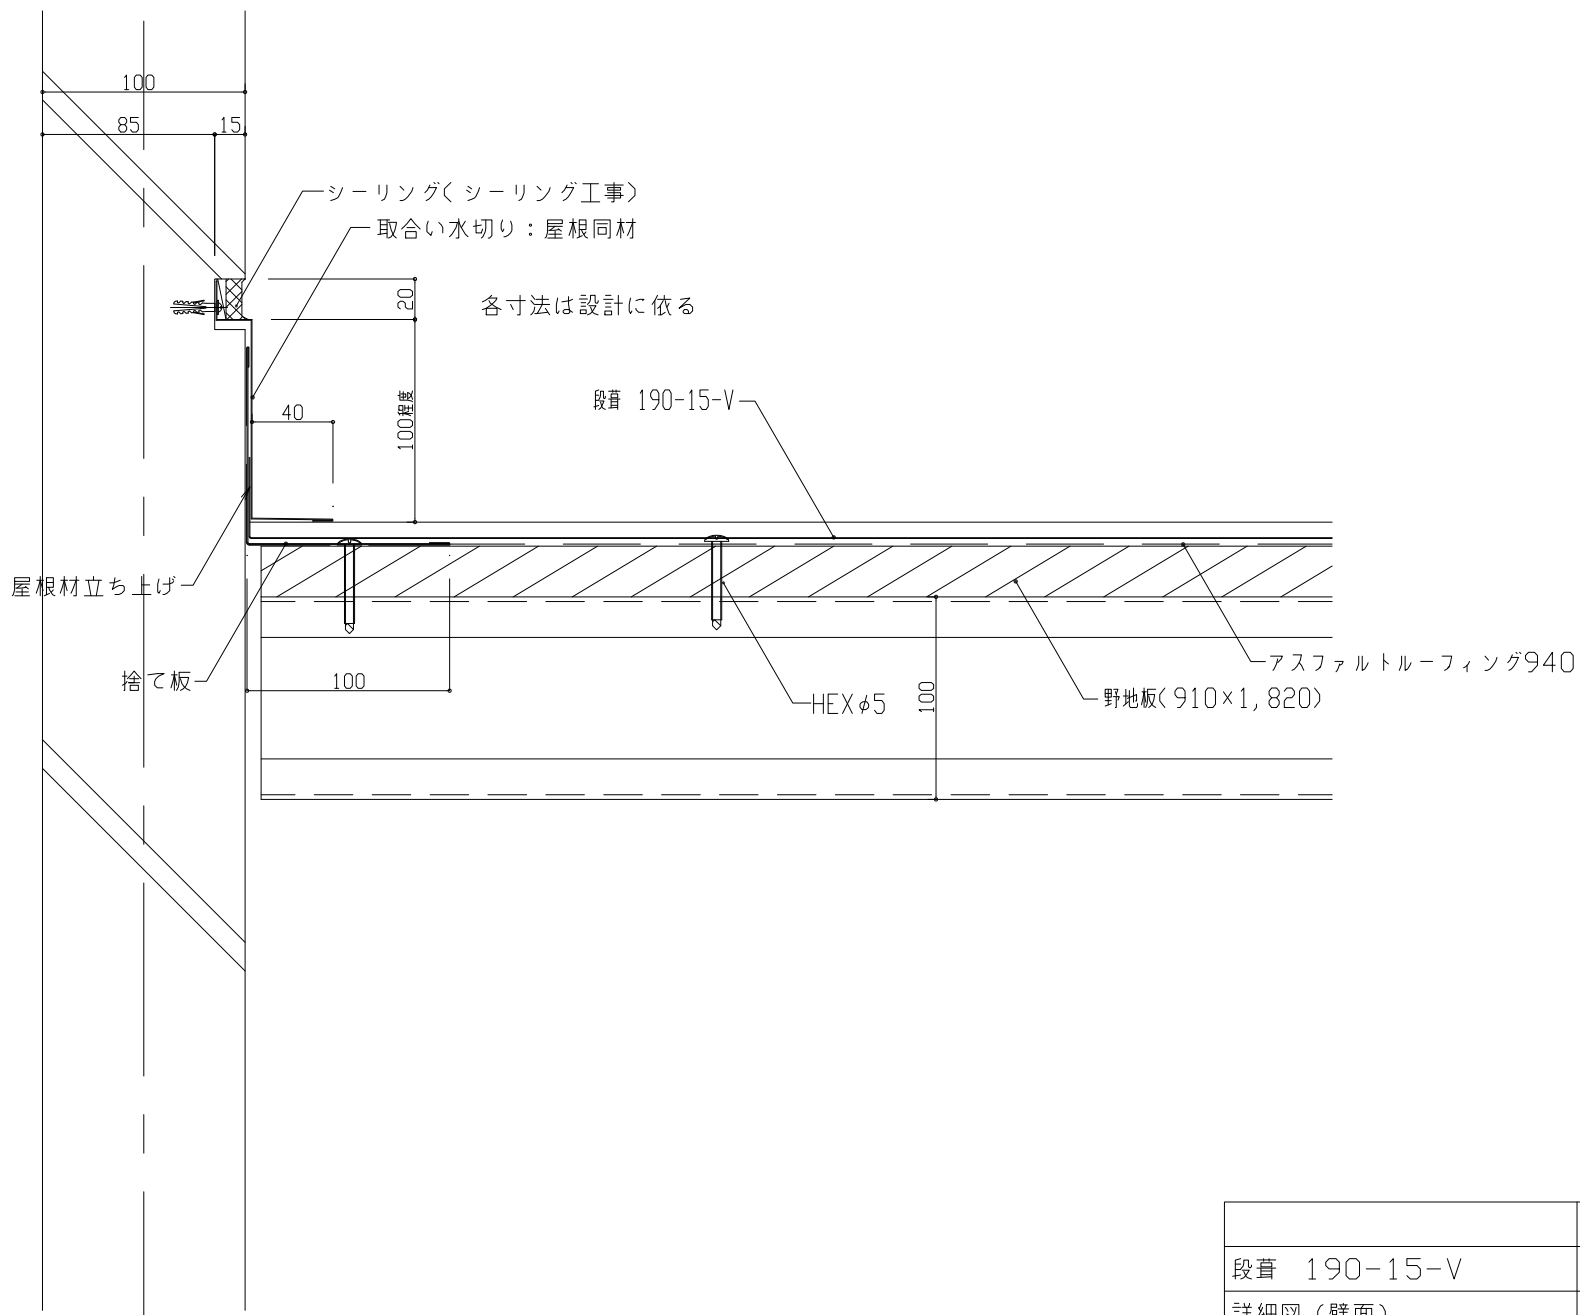

			設計図番
段葺 190-15-V			図面番号 22-007
詳細図 (壁面)			縮 尺 1/2
棟図	担当	製図	
津熊鋼建株式会社			