
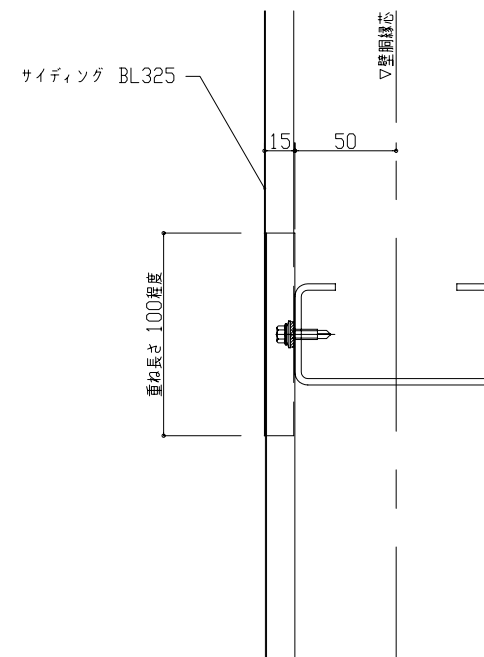


各寸法は設計に依る

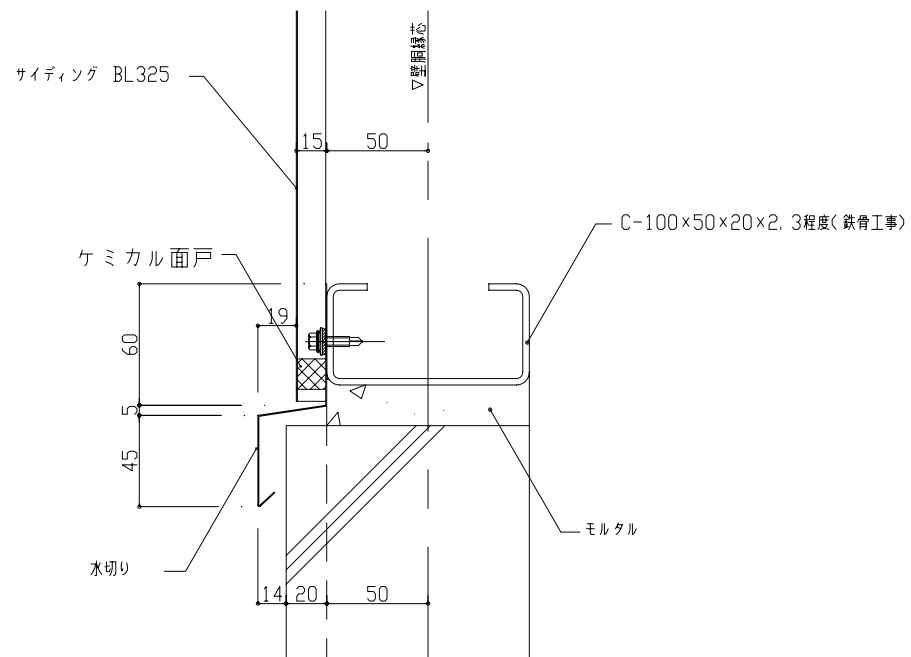

			設計図番
サイディング BL325			図面番号 28-002
詳細図(足元)			縮尺 1/2
横図	相当	製図	
津熊鋼建株式会社			