
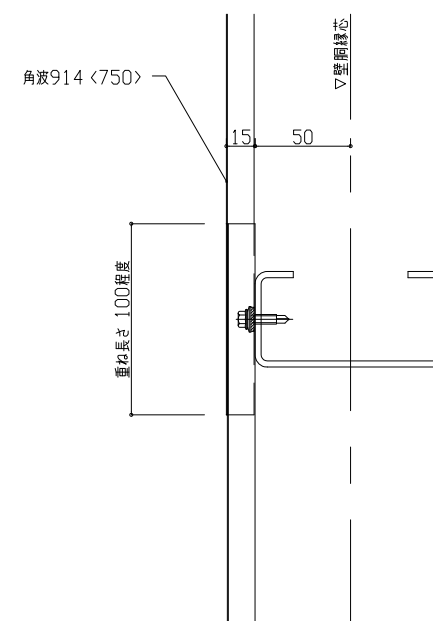


各寸法は設計に依る

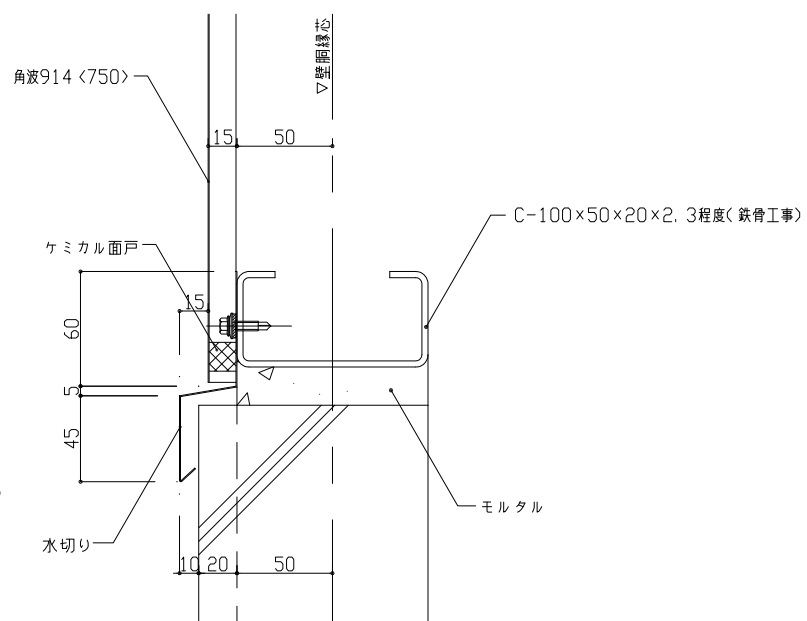

			設計図書
角波914 <750>			図面番号 18-002
詳細図 (足元)			縮尺 1/2
検図	担当	製図	
津熊鋼建株式会社			