


(セメント押出成型板参照)

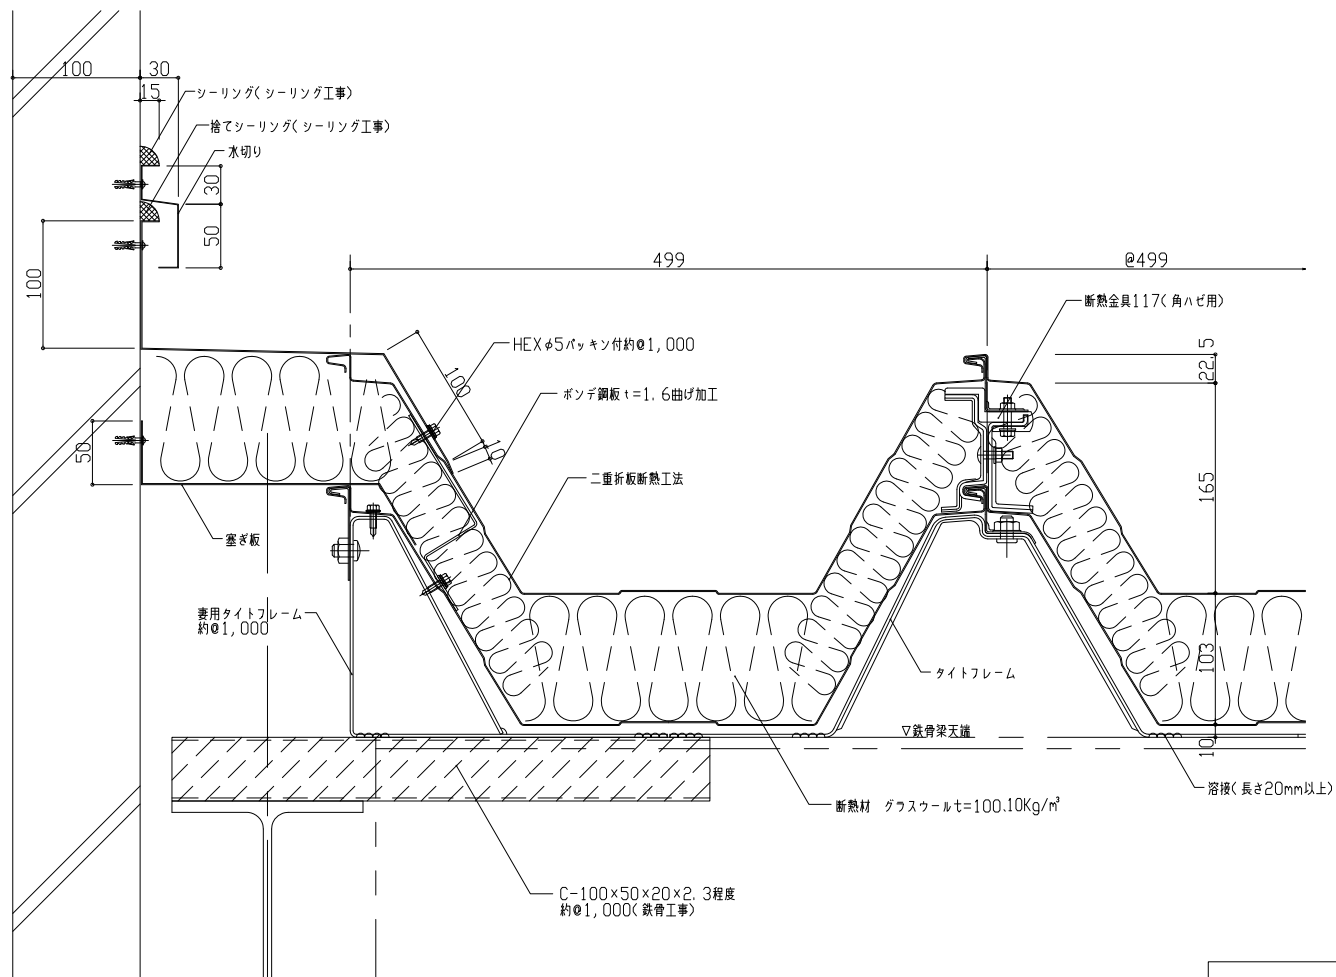

			設計図書
二重折板断熱工法			図面番号 7-007
詳細図 (壁面)			縮尺 1/3
検図	担当	製図	
津熊鋼建株式会社			